


## Karakteristieken

Geschikt voor: Huishoudelijk afvalwater  
 Materiaal: Vezelversterkt C-90 beton  
 Aantal personen: 14 personen (12 m<sup>3</sup>)

Maatvoering	Eenheid	Tank 1	Tank 2
Totale hoogte*:	(cm)	225	225
Hoogte invoerleiding:	(cm)	200	200
Hoogte afvoerleiding:	(cm)	198	198
Lengte*:	(cm)	238	238
Breedte*:	(cm)	158	158
Totaal volume	(m <sup>3</sup> )	6,0	6,0
Nuttig volume:	(m <sup>3</sup> )	5,2	5,2
Gewicht:	(kg)	2750	3350
Mangat:	(cm)	1 x Ø 60	2 x Ø 60
Verkeersklasse:		B125	
Diameter aanvoer- en afvoerleiding:	(mm)	110/110	110/110

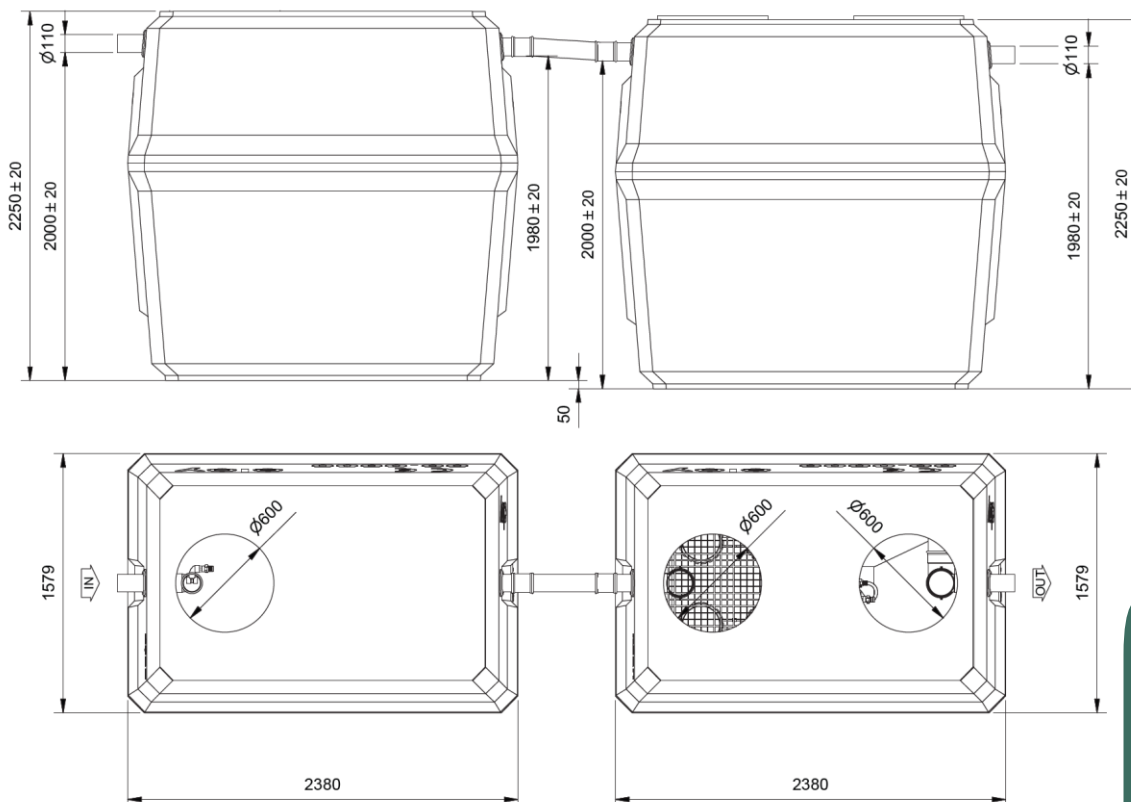

Wetlantec Projects BV  
 De Held 26  
 1349 GP Almere

(+31) 85 0645 015  
 info@wetlantec.com  
 www.wetlantec.com

## Illustraties



## Productomschrijving

Onze Oxyfix® C-90 MB 14 personen installatie is ideaal voor het effectief behandelen van huishoudelijk afvalwater daar waar de ruimte beperkt is en daar waar geen stedelijke riolering aanwezig is. Het systeem bestaat uit drie elementen; voorbezinking, actieve beluchting en nabehandeling. Hiermee zorgt deze installatie voor zowel anaerobe als aerobe afbraak van organische stoffen en bacteriën en verwijdert het nutriënten zoals stikstof en nitraat. Het gezuiverde effluentwater kan veilig worden geloosd in het omliggende oppervlaktewater of worden geïnfiltrerd in de bodem. Het geoptimaliseerde ontwerp zorgt voor een passende integratie in uw tuin of op uw erf, waarbij slechts enkele putdeksels zichtbaar blijven. Met ruime mangaten/inspectiepunten wordt periodiek onderhoud eenvoudig gemaakt inclusief visuele inspecties en het verwijderen van overtollig slib. Standaard wordt de Oxyfix® in het sterke C-90 beton geleverd. Echter, een kunststof variant is ook mogelijk.

Voor vragen en advies staan onze deskundige medewerkers bij Wetlantec altijd klaar om u te helpen bij het oplossen van uw huishoudelijk afvalwaterproblemen!



Wetlantec Projects BV  
De Held 26  
1349 GP Almere

(+31) 85 0645 015  
info@wetlantec.com  
www.wetlantec.com

# NATUURLIJKE WATERZUIVERING