

Karakteristieken


Geschikt voor:	Afvalwater met vetten
Capaciteit:	6 L/s
Opslag slib:	2,3 m ³
Opslag vet:	1,4 m ³
Materiaal:	Vezelversterkt C-90 beton

Let op: Deze vetafscheider is niet NEN-EN 1825 1 en -2 gekeurd.

Maatvoering

Eenheid

Totale hoogte*:	(cm)	265
Hoogte invoerleiding:	(cm)	231
Hoogte afvoerleiding:	(cm)	224
Lengte*:	(cm)	238
Breedte*:	(cm)	158
Totaal volume:	(m ³)	6,7
Nuttig volume:	(m ³)	5,8
Gewicht:	(kg)	3100
Mangat:	(cm)	2x Ø 60
Verkeersklasse:		B125
Diameter aanvoer- en afvoerleiding:	(mm)	160/160

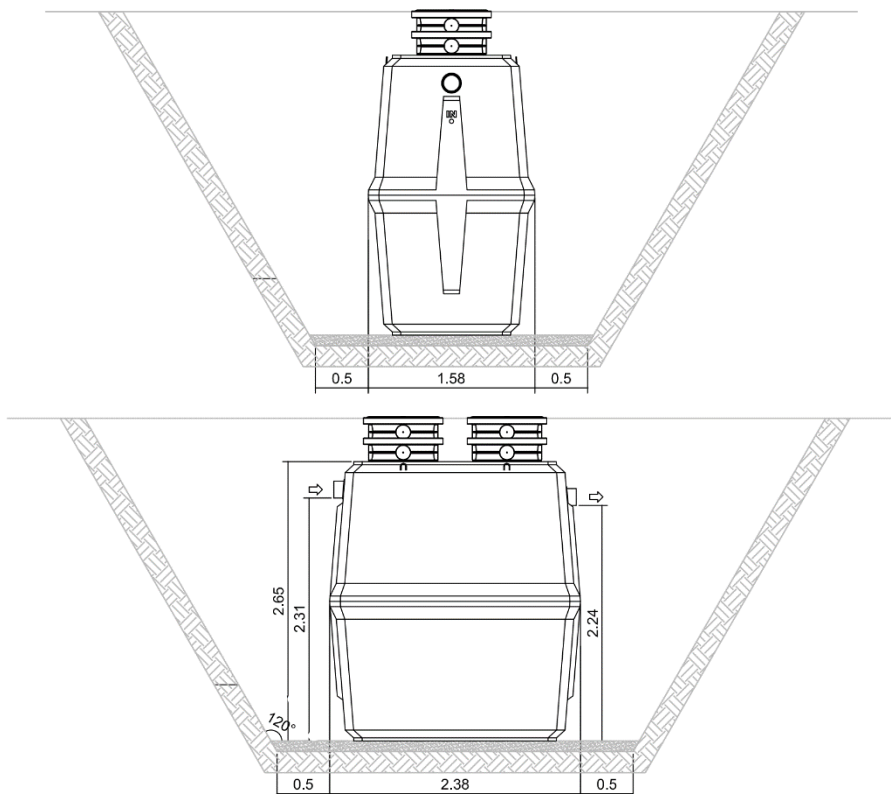


Wetlantec Projects BV
 De Held 26
 1349 GP Almere

(+31) 85 0645 015
 info@wetlantec.com
 www.wetlantec.com

NATUURLIJKE WATERZUIVERING

Illustraties

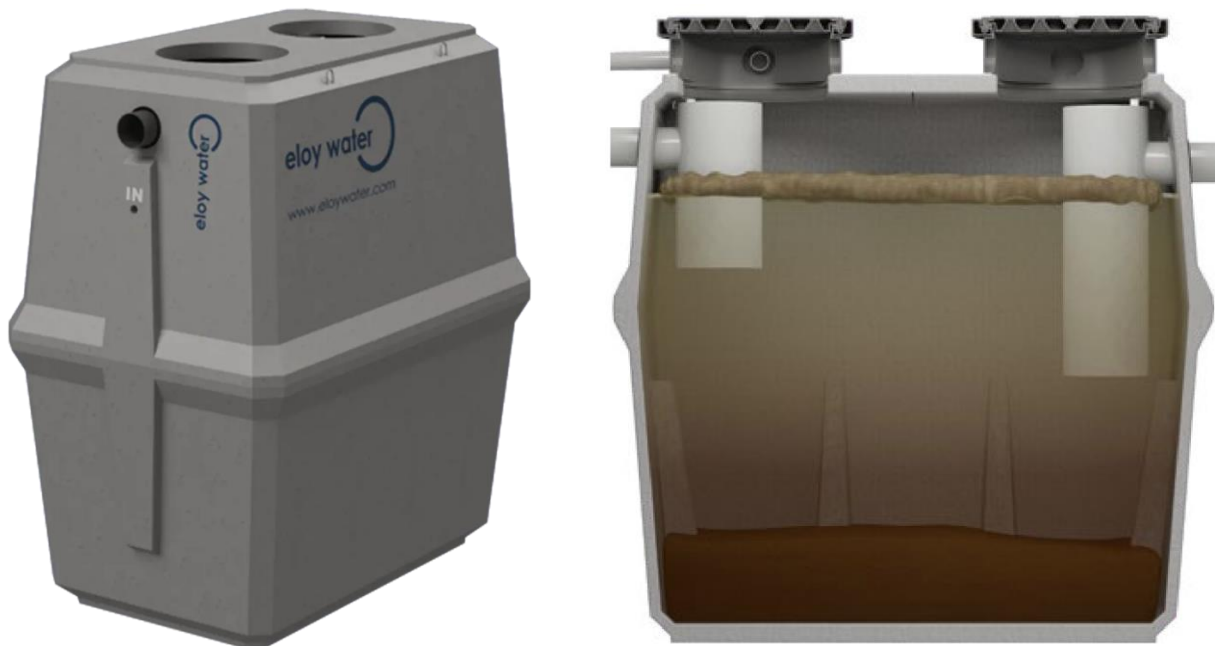

Productomschrijving

De Vetafscheider C-90 7,5 m³ is een robuust vetafscheidingssysteem, speciaal ontworpen voor de voorbehandeling van afvalwater met een hoog vetgehalte, zoals dat afkomstig is uit restaurants- en hotelkeuken. De betonnen tank zorgt voor de scheiding van vetstoffen uit het afvalwater en is bestand tegen hoge watertemperaturen (> 60°C).

Het inkomende afvalwater wordt in de tank vertraagd. Op deze wijze kunnen voedselresten naar de bodem zakken, terwijl olie- en vetresten naar de oppervlakte drijven. Des te groter de vetafscheider, des te beter de stroomsnelheid is vertraagd. Het compacte ontwerp van de tank garandeert een nette afwerking met minimale visuele impact in uw tuin of op uw erf, waarbij alleen de twee toegankelijke putdeksels zichtbaar blijven. Voor periodiek onderhoud, zoals visuele inspecties en het verwijderen van overtollig vet, zijn er twee handige mangaten/inspectiepunten van 60 cm in diameter beschikbaar.

De Vetafscheider C-90 7,5 m³ biedt een effectieve oplossing voor de behandeling van vetrijk afvalwater. Het geavanceerde ontwerp en duurzame materialen maken dit systeem ideaal voor toepassingen in restaurants en hotelkeuken.

Voor vragen en advies staat het Wetlantec-team altijd klaar om u te assisteren bij het vinden van de juiste oplossing voor uw afvalwaterbeheer!

Wetlantec Projects BV
De Held 26
1349 GP Almere

(+31) 85 0645 015
info@wetlantec.com
www.wetlantec.com

NATUURLIJKE WATERZUIVERING